



Zerlegung

Bisheriger Nachweis

Flurstück 300 Gemarkung Oberaudorf

Lage: Nähe Bad-Trißl-Straße
Fläche: 18687 m²

Neuer Nachweis

Flurstück 300 Gemarkung Oberaudorf

Lage: Am Heimfeld
Fläche: 1908 m²
Wirtschaftsart: Verkehrsfläche

Flurstück 300/27 Gemarkung Oberaudorf

Lage: Nähe Am Heimfeld
Fläche: 34 m²
Wirtschaftsart: Verkehrsfläche

Flurstück 300/28 Gemarkung Oberaudorf

Lage: Am Heimfeld 1
Fläche: 3405 m²
Wirtschaftsart: Wohnbaufläche

Flurstück 300/29 Gemarkung Oberaudorf

Lage: Am Heimfeld 3, 5, 7, 9
Fläche: 4414 m²
Wirtschaftsart: Wohnbaufläche

Neuer Nachweis

Flurstück 300/30 Gemarkung Oberaudorf

Lage: Am Heimfeld 11
Fläche: 338 m²
Wirtschaftsart: Wohnbaufläche

Flurstück 300/31 Gemarkung Oberaudorf

Lage: Am Heimfeld 11a
Fläche: 287 m²
Wirtschaftsart: Wohnbaufläche

Flurstück 300/32 Gemarkung Oberaudorf

Lage: Am Heimfeld 13
Fläche: 336 m²
Wirtschaftsart: Wohnbaufläche

Flurstück 300/33 Gemarkung Oberaudorf

Lage: Am Heimfeld 13a
Fläche: 323 m²
Wirtschaftsart: Wohnbaufläche

Flurstück 300/34 Gemarkung Oberaudorf

Lage: Am Heimfeld 15
Fläche: 296 m²
Wirtschaftsart: Wohnbaufläche

Flurstück 300/35 Gemarkung Oberaudorf

Lage: Am Heimfeld 15a
Fläche: 258 m²
Wirtschaftsart: Wohnbaufläche

Flurstück 300/36 Gemarkung Oberaudorf

Lage: Am Heimfeld 2
Fläche: 628 m²
Wirtschaftsart: Wohnbaufläche

Neuer Nachweis

Flurstück 300/37 Gemarkung Oberaudorf

Lage: Am Heimfeld 4
Fläche: 608 m²
Wirtschaftsart: Wohnbaufläche

Flurstück 300/38 Gemarkung Oberaudorf

Lage: Am Heimfeld 6
Fläche: 606 m²
Wirtschaftsart: Wohnbaufläche

Flurstück 300/39 Gemarkung Oberaudorf

Lage: Am Heimfeld 8
Fläche: 606 m²
Wirtschaftsart: Wohnbaufläche

Flurstück 300/40 Gemarkung Oberaudorf

Lage: Am Heimfeld 10
Fläche: 605 m²
Wirtschaftsart: Wohnbaufläche

Flurstück 300/41 Gemarkung Oberaudorf

Lage: Am Heimfeld 12
Fläche: 619 m²
Wirtschaftsart: Wohnbaufläche

Flurstück 300/42 Gemarkung Oberaudorf

Lage: Am Heimfeld 14
Fläche: 546 m²
Wirtschaftsart: Wohnbaufläche

Flurstück 300/43 Gemarkung Oberaudorf

Lage: Am Heimfeld 16
Fläche: 613 m²
Wirtschaftsart: Wohnbaufläche

Neuer Nachweis

Flurstück 300/44 Gemarkung Oberaudorf



Lage: Am Heimfeld 18, 18a, 20, 20a, 22a,
Fläche: 1935 m², wird in sechs Grundstücke für
Doppelhäuser aufgeteilt! Änderung des
Bebauungsplans ist eingeleitet!
Wirtschaftsart: Wohnbaufläche


Flurstück 300/45 Gemarkung Oberaudorf

Lage: Nähe Bad-Trißl-Straße
Fläche: 322 m²
Wirtschaftsart: Verkehrsfläche

Darstellung in der Flurkarte



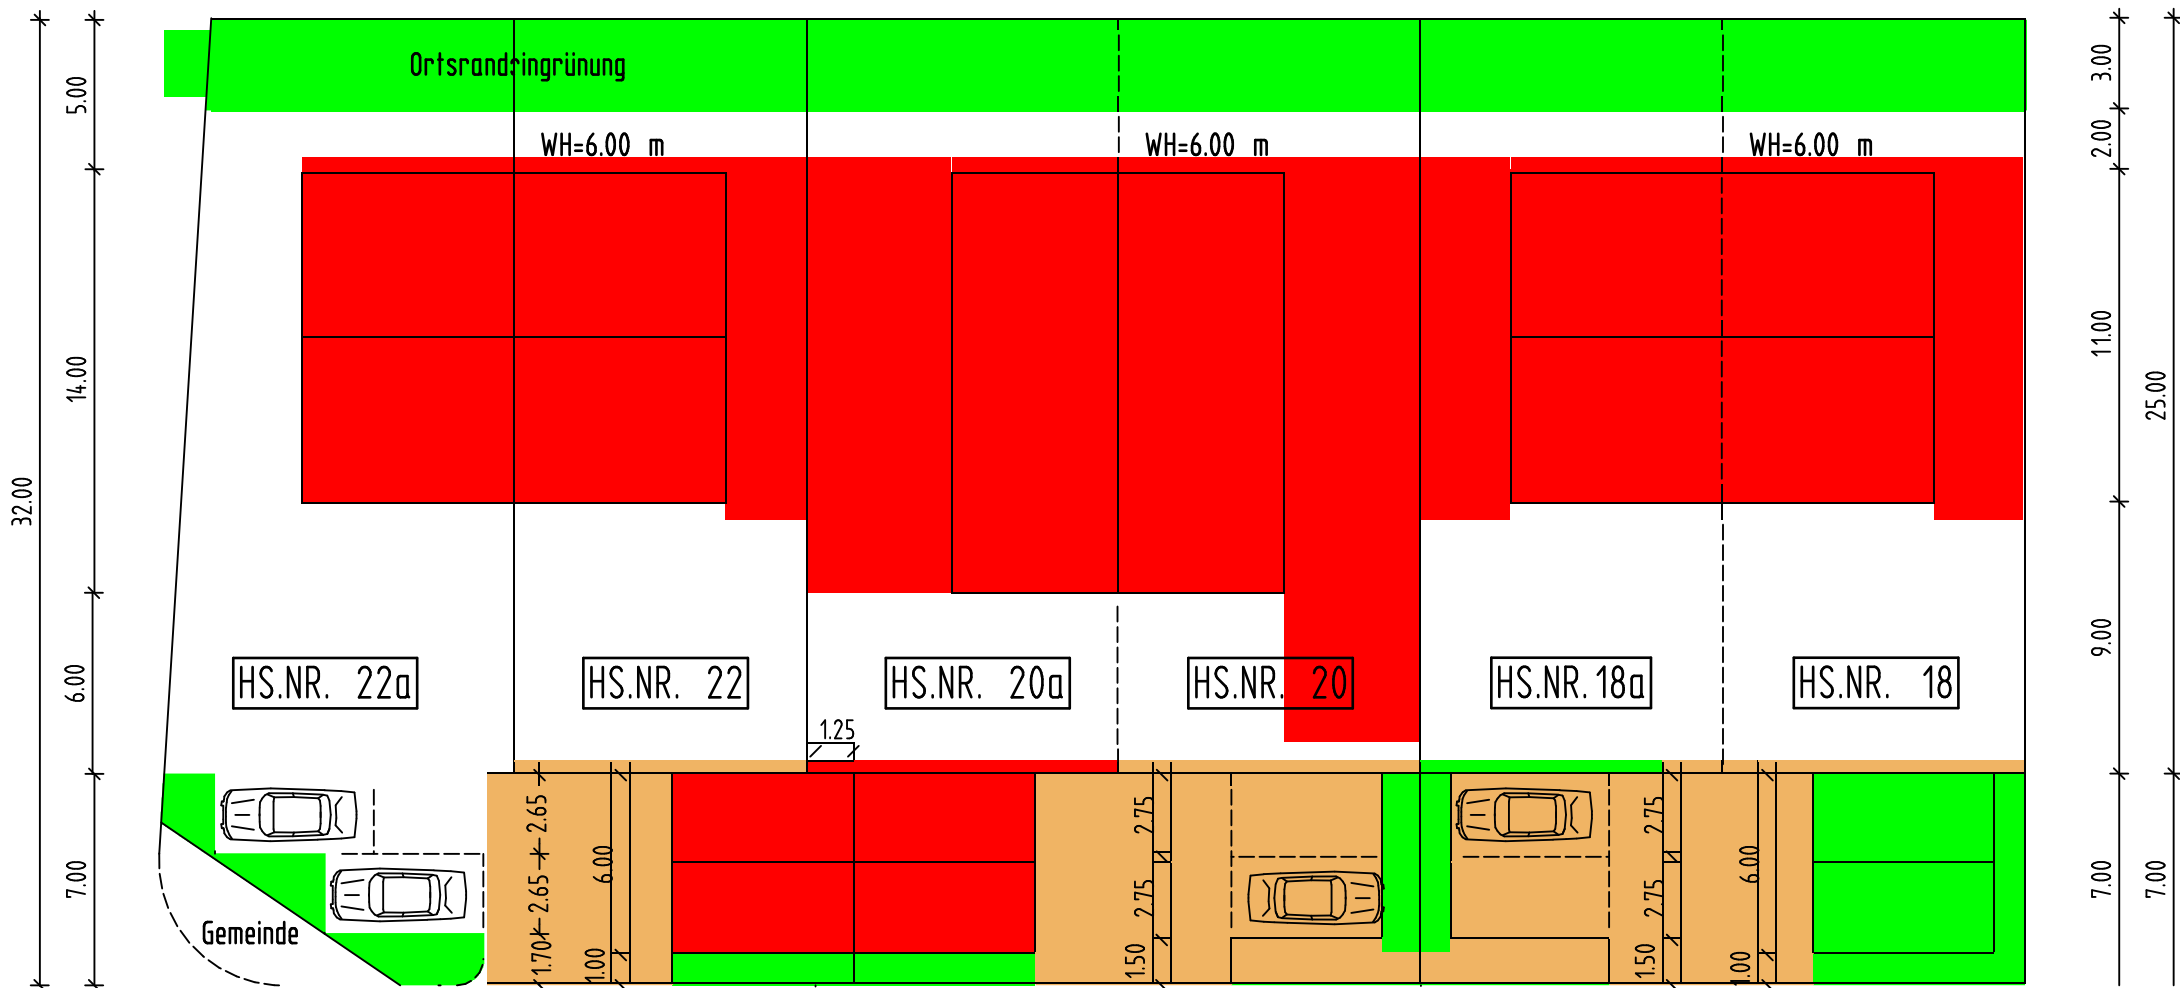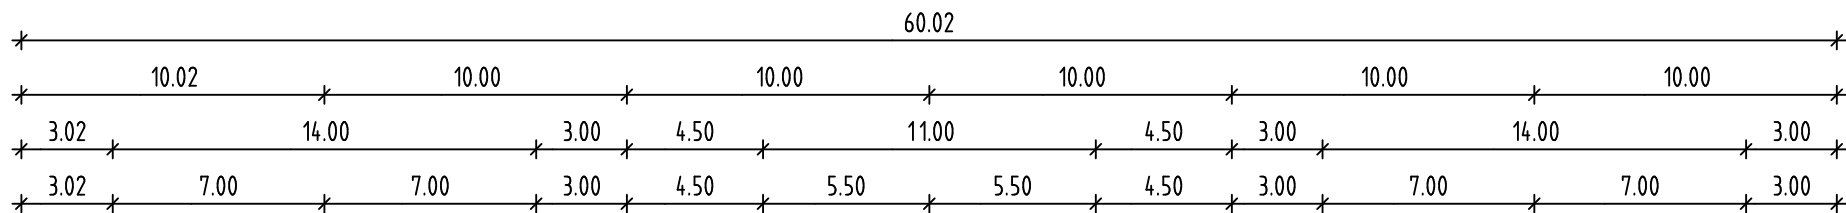

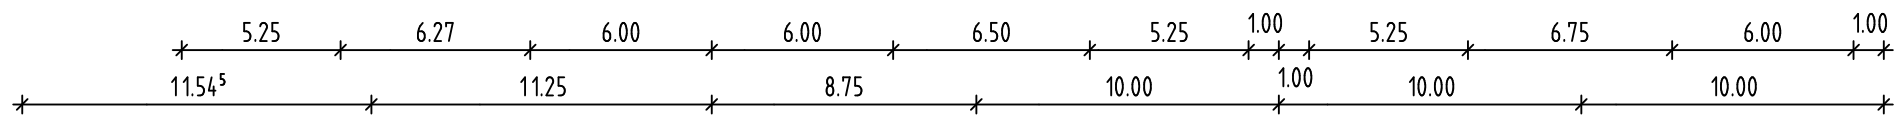

BAUGEBIET: "AM HEIMFELD" - DOPPELHÄUSER NORD M= 1:250

01/04/2025
dipl.ing.(fh)
ostermayer

