


Kiesl Martina

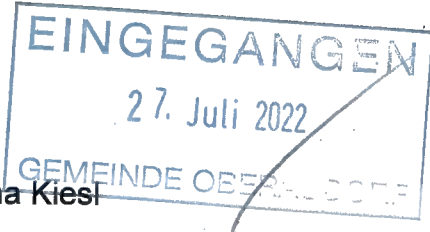

Von: Koordinationsanfrage Vodafone Kabel Deutschland
 <koordinationsanfragen.de@vodafone.com>
Gesendet: Dienstag, 26. Juli 2022 15:41
An: Kiesl Martina
Betreff: Stellungnahme S01178385, VF und VFKD, Gemeinde Oberaudorf,
 Aufstellung des Bebauungsplan Nr. 46 "Gschwendtnerfeld",
 Ausgleichsfläche: Gemarkung Oberaudorf, Flur-Nummer 208

Vodafone GmbH / Vodafone Deutschland GmbH
 Betastr. 6-8 * 85774 Unterföhring



Gemeinde Oberaudorf - Sekretariat Bauamt - Martina Kiesl
 Kufsteiner Str. 6
 83080 Oberaudorf

Zeichen: Netzplanung, Stellungnahme Nr.: S01178385
 E-Mail: TDR-S-Bayern.de@vodafone.com
 Datum: 26.07.2022
 Gemeinde Oberaudorf, Aufstellung des Bebauungsplan Nr. 46 "Gschwendtnerfeld",
 Ausgleichsfläche: Gemarkung Oberaudorf, Flur-Nummer 208

Sehr geehrte Damen und Herren,

wir bedanken uns für Ihr Schreiben vom 27.06.2022.

Wir teilen Ihnen mit, dass die Vodafone GmbH / Vodafone Deutschland GmbH gegen die von Ihnen geplante Baumaßnahme keine Einwände geltend macht. Im Planbereich befinden sich keine Telekommunikationsanlagen unseres Unternehmens. Eine Neuverlegung von Telekommunikationsanlagen ist unsererseits derzeit nicht geplant.

Freundliche Grüße
 Vodafone GmbH / Vodafone Deutschland GmbH

Dieses Schreiben wurde elektronisch erstellt und ist ohne Unterschrift gültig.

Kiesl Martina

Von: Koordinationsanfrage Vodafone Kabel Deutschland
<koordinationsanfragen.de@vodafone.com>
Gesendet: Dienstag, 26. Juli 2022 15:40
An: Kiesl Martina
Betreff: Stellungnahme S01178413, VF und VFKD, Gemeinde Oberaudorf,
Aufstellung des Bebauungsplan Nr. 46 "Gschwendtnerfeld"

Vodafone GmbH / Vodafone Deutschland GmbH
Betastr. 6-8 * 85774 Unterföhring

Gemeinde Oberaudorf - Sekretariat Bauamt - Martina Kiesl
Kufsteiner Str. 6
83080 Oberaudorf

Zeichen: Netzplanung, Stellungnahme Nr.: S01178413

E-Mail: TDR-S-Bayern.de@vodafone.com

Datum: 26.07.2022

Gemeinde Oberaudorf, Aufstellung des Bebauungsplan Nr. 46 "Gschwendtnerfeld"

Sehr geehrte Damen und Herren,

wir bedanken uns für Ihr Schreiben vom 27.06.2022.

Im Planbereich befinden sich Telekommunikationsanlagen unseres Unternehmens, deren Lage auf den beiliegenden Bestandsplänen dargestellt ist. Wir weisen darauf hin, dass unsere Anlagen bei der Bauausführung zu schützen bzw. zu sichern sind, nicht überbaut und vorhandene Überdeckungen nicht verringert werden dürfen.

Sollte eine Umverlegung oder Baufeldfreimachung unserer Telekommunikationsanlagen erforderlich werden, benötigen wir mindestens drei Monate vor Baubeginn Ihren Auftrag an TDR-S-Bayern.de@vodafone.com, um eine Planung und Bauvorbereitung zu veranlassen sowie die notwendigen Arbeiten durchführen zu können.

Wir weisen Sie ebenfalls darauf hin, dass uns ggf. (z.B. bei städtebaulichen Sanierungsmaßnahmen) die durch den Ersatz oder die Verlegung unserer Telekommunikationsanlagen entstehenden Kosten nach § 150 (1) BauGB zu erstatten sind.

Anlagen:
Lageplan(-pläne)

Weiterführende Dokumente:

- [Kabelschutzanweisung Vodafone GmbH](#)
- [Kabelschutzanweisung Vodafone Deutschland GmbH](#)
- [Zeichenerklärung Vodafone GmbH](#)
- [Zeichenerklärung Vodafone Deutschland GmbH](#)

Freundliche Grüße
Vodafone GmbH / Vodafone Deutschland GmbH

Dieses Schreiben wurde elektronisch erstellt und ist ohne Unterschrift gültig.

Kiesl Martina

Von: Koordinationsanfrage Vodafone Kabel Deutschland
<koordinationsanfragen.de@vodafone.com>
Gesendet: Dienstag, 26. Juli 2022 15:41
An: Kiesl Martina
Betreff: Stellungnahme S01178428, VF und VFKD, Gemeinde Oberaudorf,
Aufstellung des Bebauungsplan Nr. 46 "Gschwendtnerfeld"

Vodafone GmbH / Vodafone Deutschland GmbH
Betastr. 6-8 * 85774 Unterföhring

Gemeinde Oberaudorf - Sekretariat Bauamt - Martina Kiesl
Kufsteiner Str. 6
83080 Oberaudorf

Zeichen: Netzplanung, Stellungnahme Nr.: S01178428
E-Mail: TDR-S-Bayern.de@vodafone.com
Datum: 26.07.2022
Gemeinde Oberaudorf, Aufstellung des Bebauungsplan Nr. 46 "Gschwendtnerfeld"

Sehr geehrte Damen und Herren,

wir bedanken uns für Ihr Schreiben vom 27.06.2022.

Eine Ausbauentcheidung trifft Vodafone nach internen Wirtschaftlichkeitskriterien. Dazu erfolgt eine Bewertung entsprechend Ihrer Anfrage zu einem Neubaugebiet. Bei Interesse setzen Sie sich bitte mit dem Team Neubaugebiete in Verbindung:

Vodafone GmbH / Vodafone Deutschland GmbH
Neubaugebiete KMU
Südwestpark 15
90449 Nürnberg

Neubaugebiete.de@vodafone.com


Bitte legen Sie einen Erschließungsplan des Gebietes Ihrer Kostenanfrage bei.

Weiterführende Dokumente:

- [Kabelschutzanweisung Vodafone GmbH](#)
- [Kabelschutzanweisung Vodafone Deutschland GmbH](#)
- [Zeichenerklärung Vodafone GmbH](#)
- [Zeichenerklärung Vodafone Deutschland GmbH](#)

Freundliche Grüße
Vodafone GmbH / Vodafone Deutschland GmbH

Dieses Schreiben wurde elektronisch erstellt und ist ohne Unterschrift gültig.

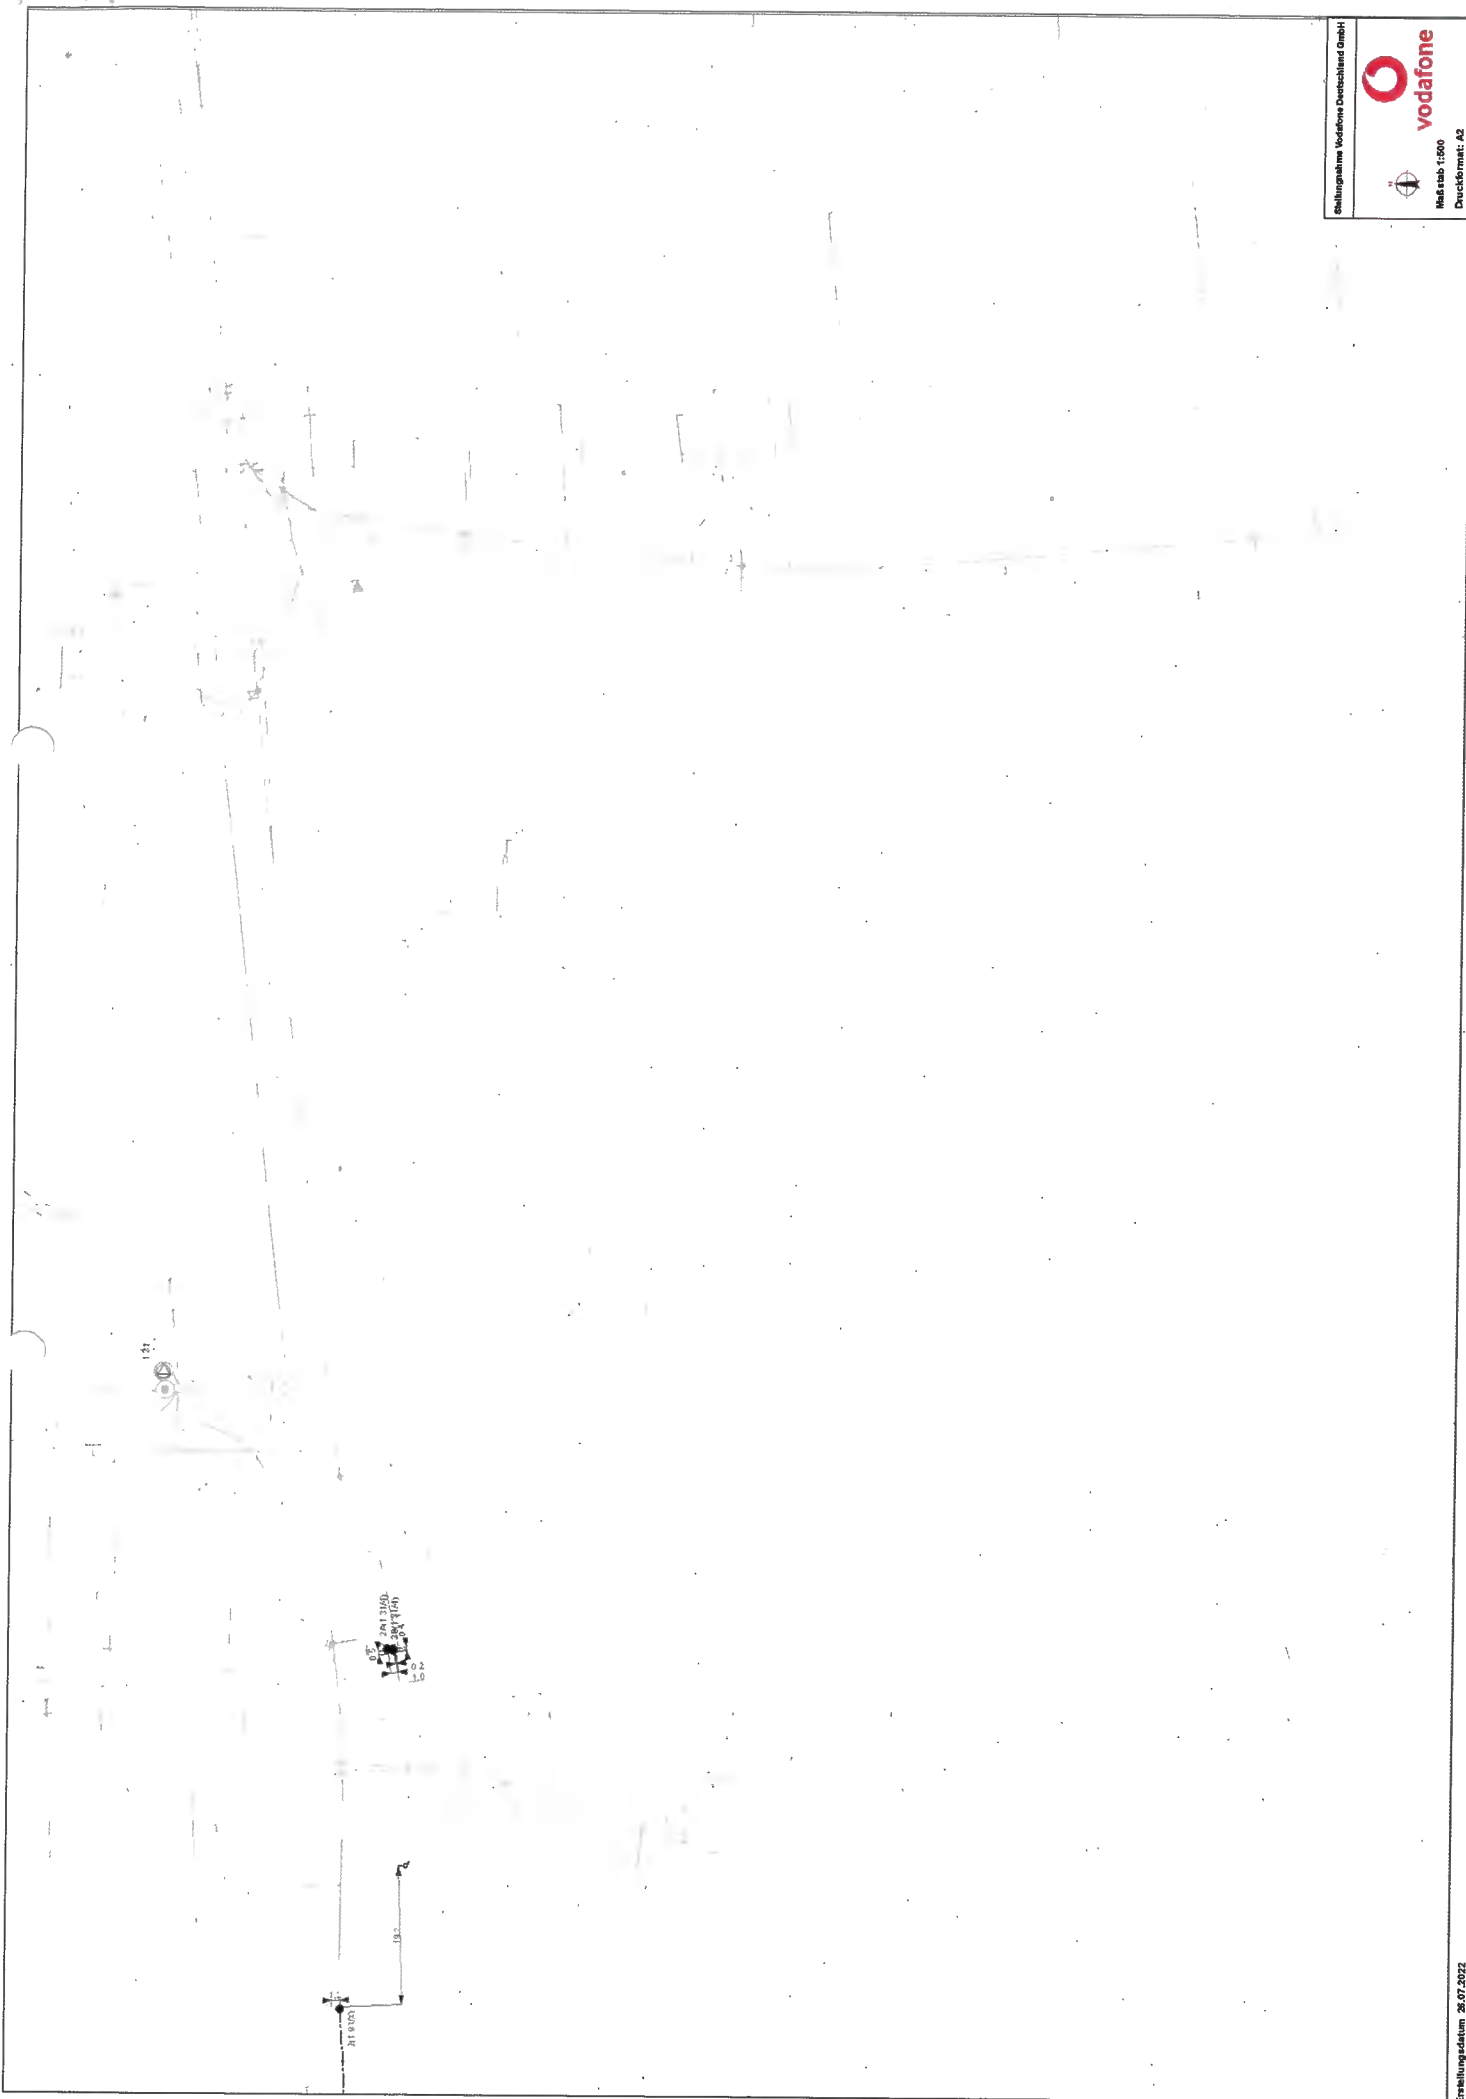

Bezeichnung: Vodafone Deutschland GmbH



Maßstab: 1:500
Druckformat: A2

© Vodafone Deutschland GmbH / © Vodafone GmbH

Erstellungsdatum: 26.07.2022

