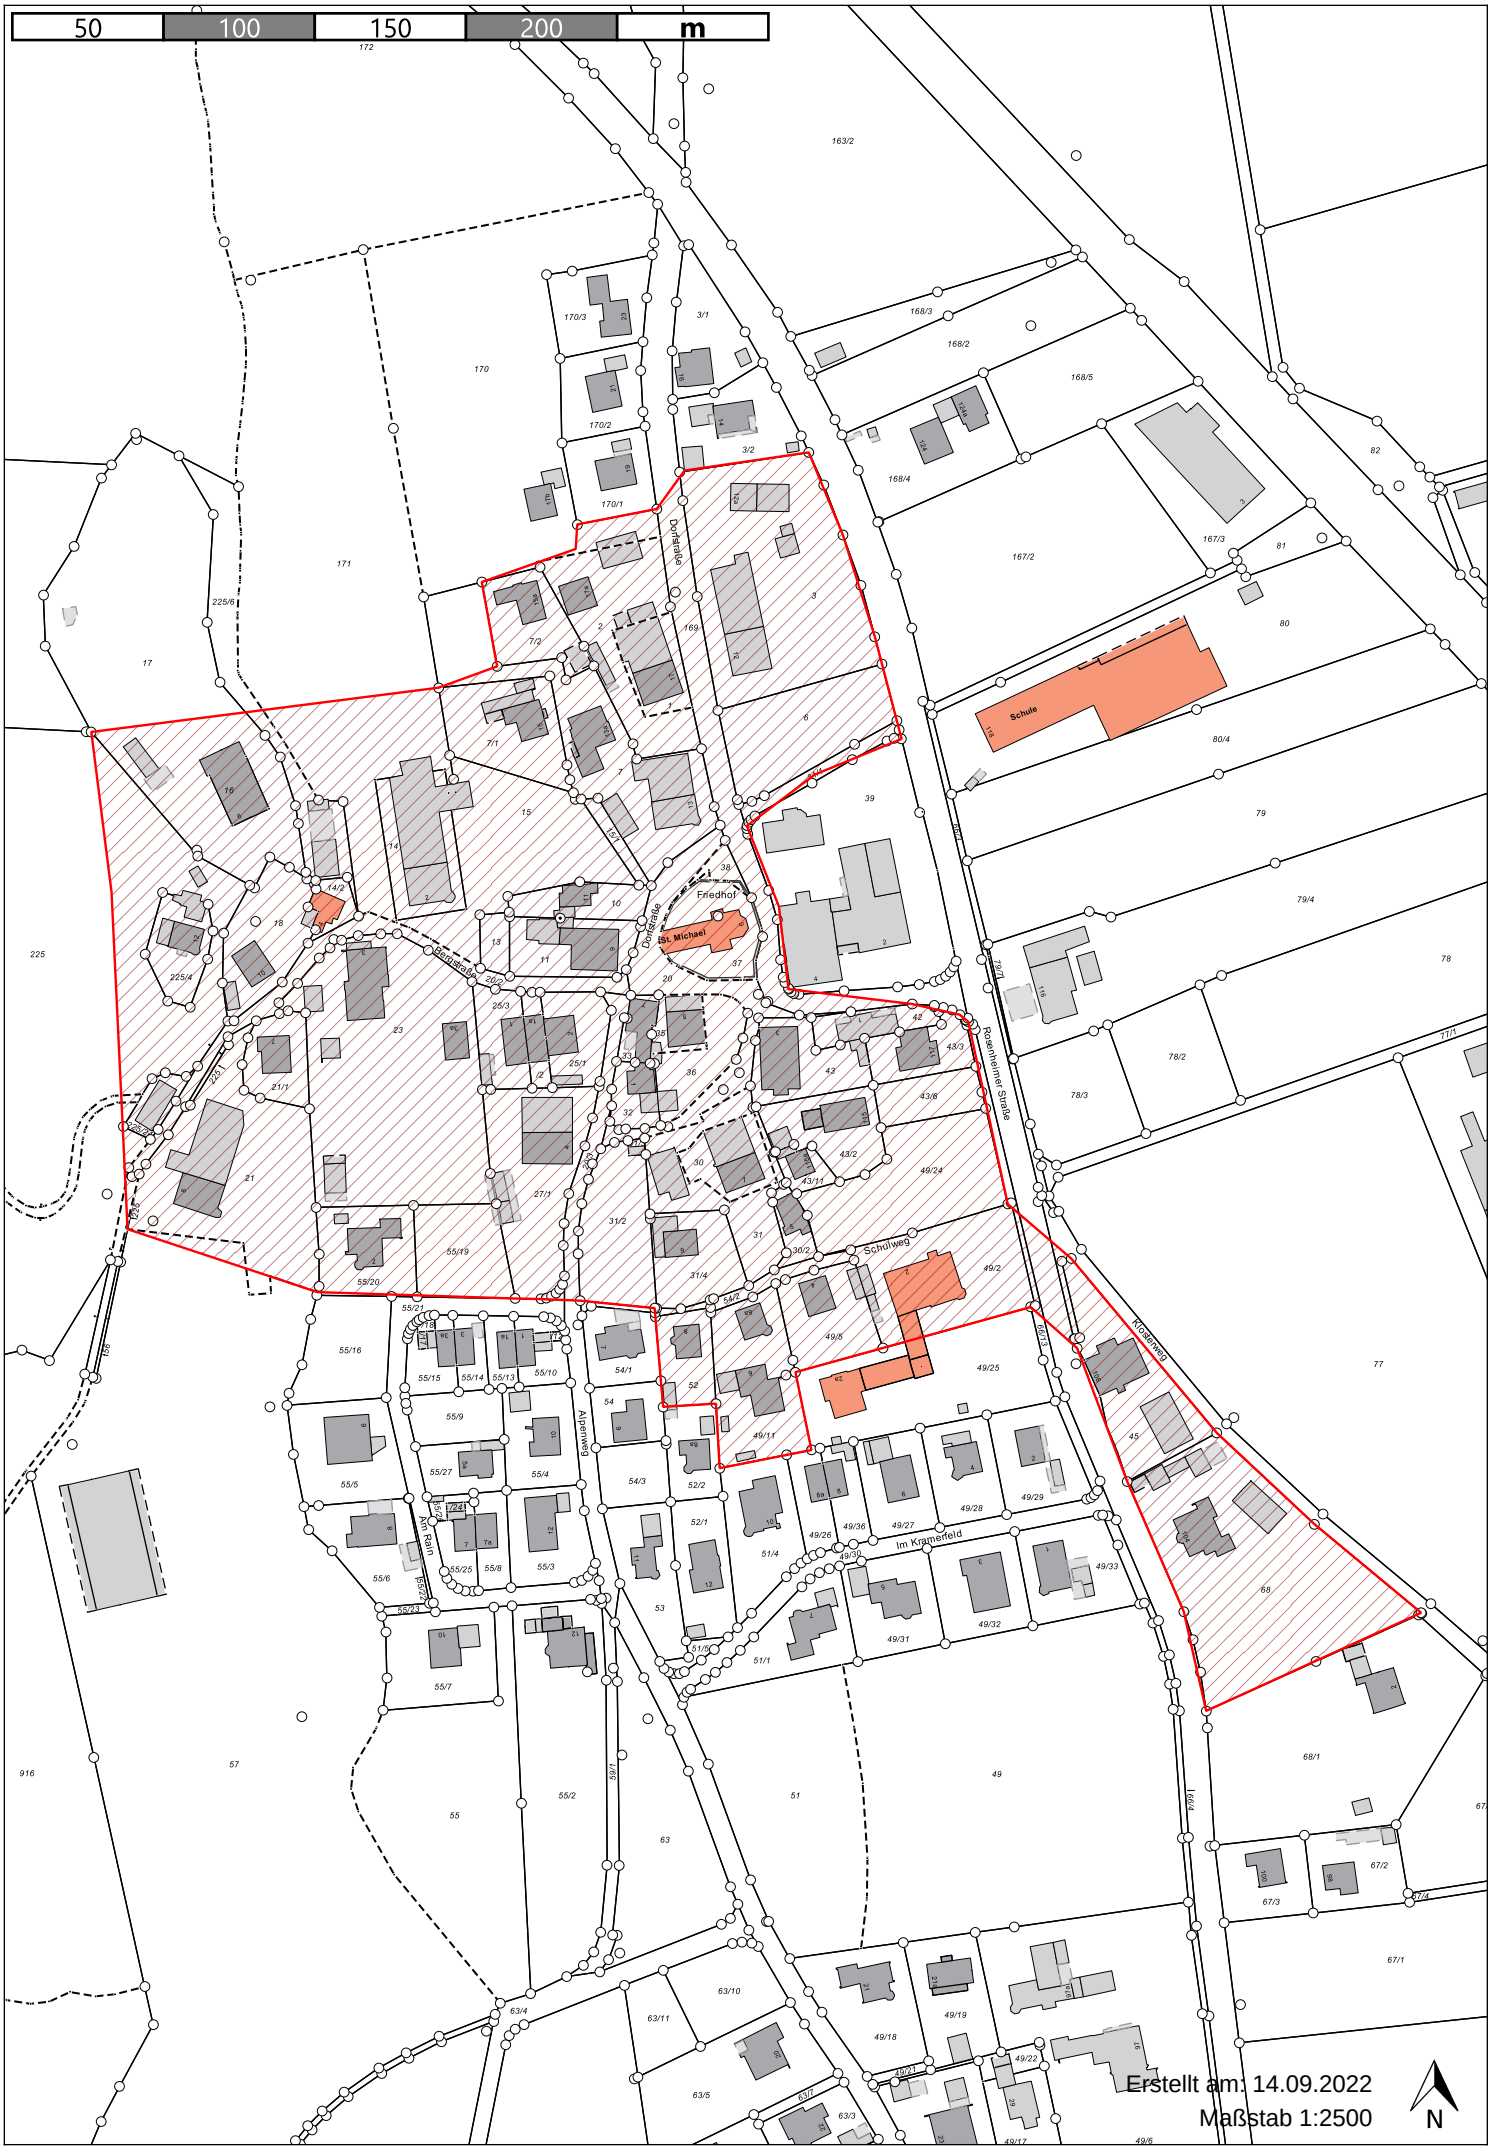

50
100
150
200
m
Dorfstraße
Friedhof
St. Michael
Schule
Rosenheimer Straße
Schulweg
Rosenweg
Im Kramerfeld
Am Rain
Alpenblick
Erstellt am: 14.09.2022
Maßstab 1:2500
N