


I. LEGENDE FÜR ZEICHNERISCHER FESTLEGUNGEN FÜR DAS VORHABEN

- 0.0 Grenze des räumlichen Geltungsbereichs...
1. Art der baulichen Nutzung
2. Maß der baulichen Nutzung
3. Bau- und Nutzungsgrenzen...
4. Verkehrsflächen
5. Flächen für Nebenanlagen und Stellplätze
6. Grünordnung
7. Flächen für die Wasserwirtschaft

III. TEXTLICHE VORGABEN FÜR DAS VORHABEN


- 1. Nutzungen und Grundflächen, gestaffelt nach Geschossen
1.1 Im Gewerbegebiet sind nur solche Vorhaben zulässig...
1.2 Es gelten nachfolgenden Anforderungen an die Nutzung...
2. Gestaltung der Gebäude
2.1 Bestimmungen zur Fassaden- und Dachgestaltung...
3. Betriebszeiten
3.1 Produktionszeiten: ganztägig von Montag 06:00 Uhr bis Samstag 19:00 Uhr
3.2 Pkw und Kleintransporter...
3.3 Lkw...
3.4 Be- und Entladetätigkeiten...
4. Verkehrserschließung
4.1 Die Verkehrserschließung erfolgt ausschließlich von Osten...
4.2 Die Stellplätze mit kombiniertem Entwässerungs- und Grünstreifen...
5. Grünordnung
5.1 Ergänzungen zur Baumartenwahl / Ausbildung der Gehölzflächen...
6. Zeitablauf für die Umsetzungsverpflichtung / Baureihenfolge
6.1 Phase 1: Die Produktions- und Montagehallen...
6.2 Phase 2: Die Lager- und Produktionshalle mit drüber liegendem Verwaltungstrakt...

IV. Grundrisse, Ansichten und Bilder des Vorhabens

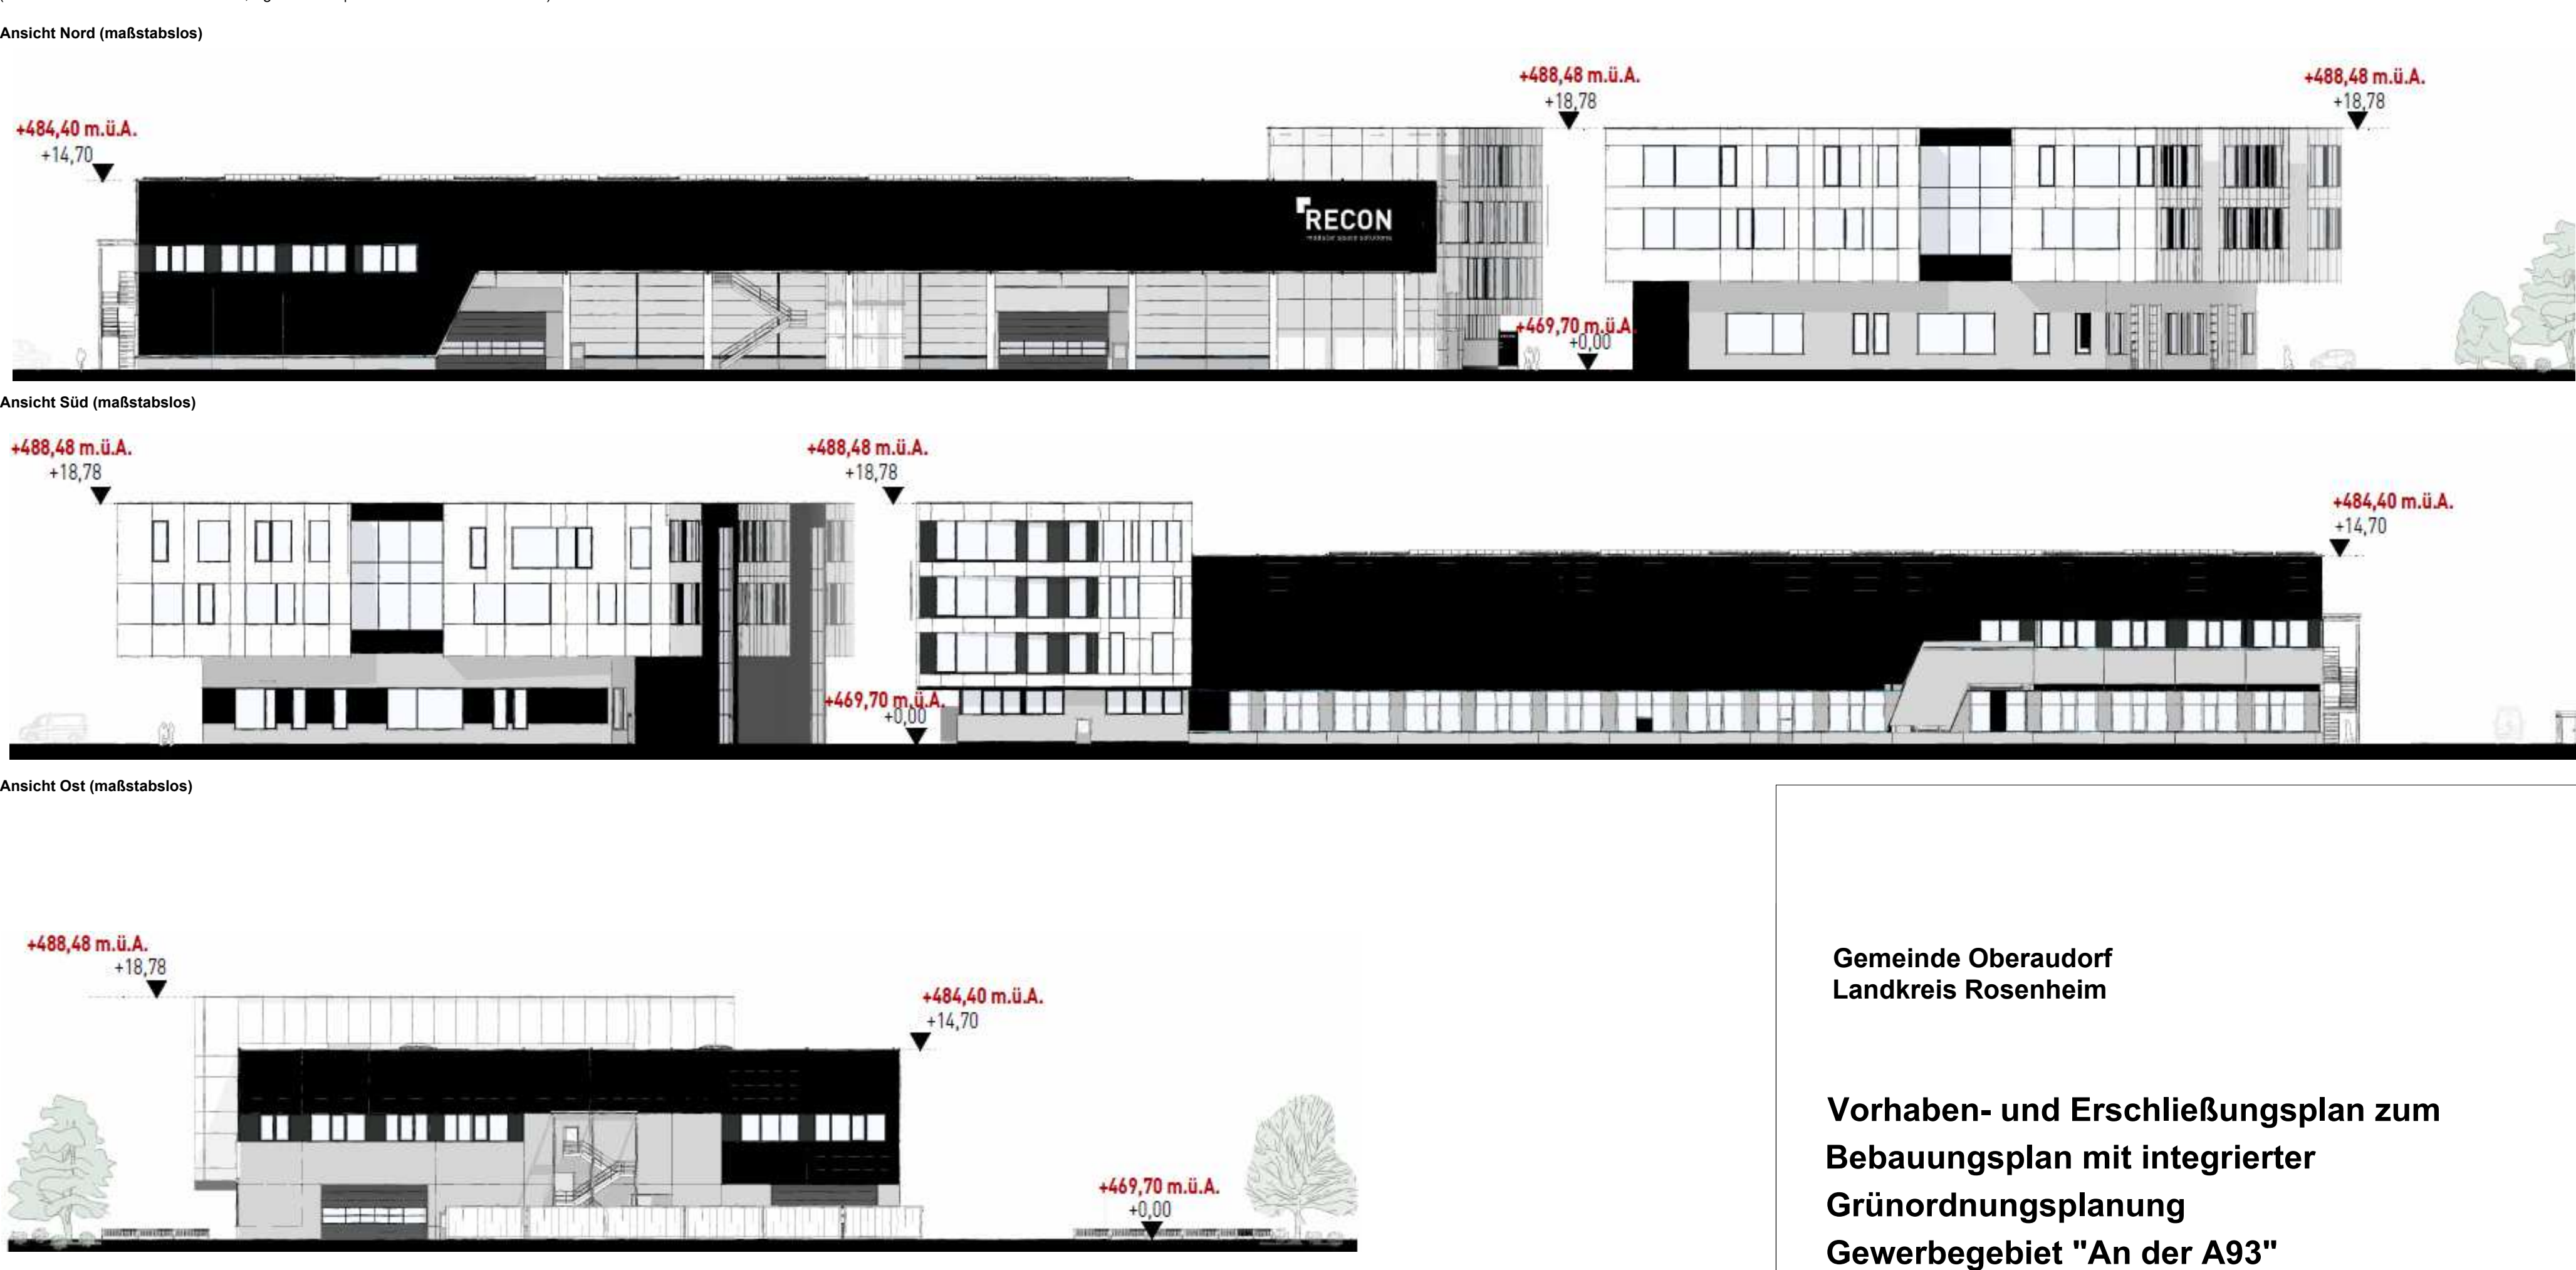

INTERNE ERSCHLIESSUNG, MASSSTABLOS

Quelle: Rieder Bau GmbH & Co KG, Egerbach 12 | A - 6334 Schwoich / Kufstein
Lkw-Verkehr: Zufahrt über nördliche Einfahrt zur Nordseite...
Pkw-Verkehr: Einfahrt über südliche Zufahrt zu den Längsparkern...

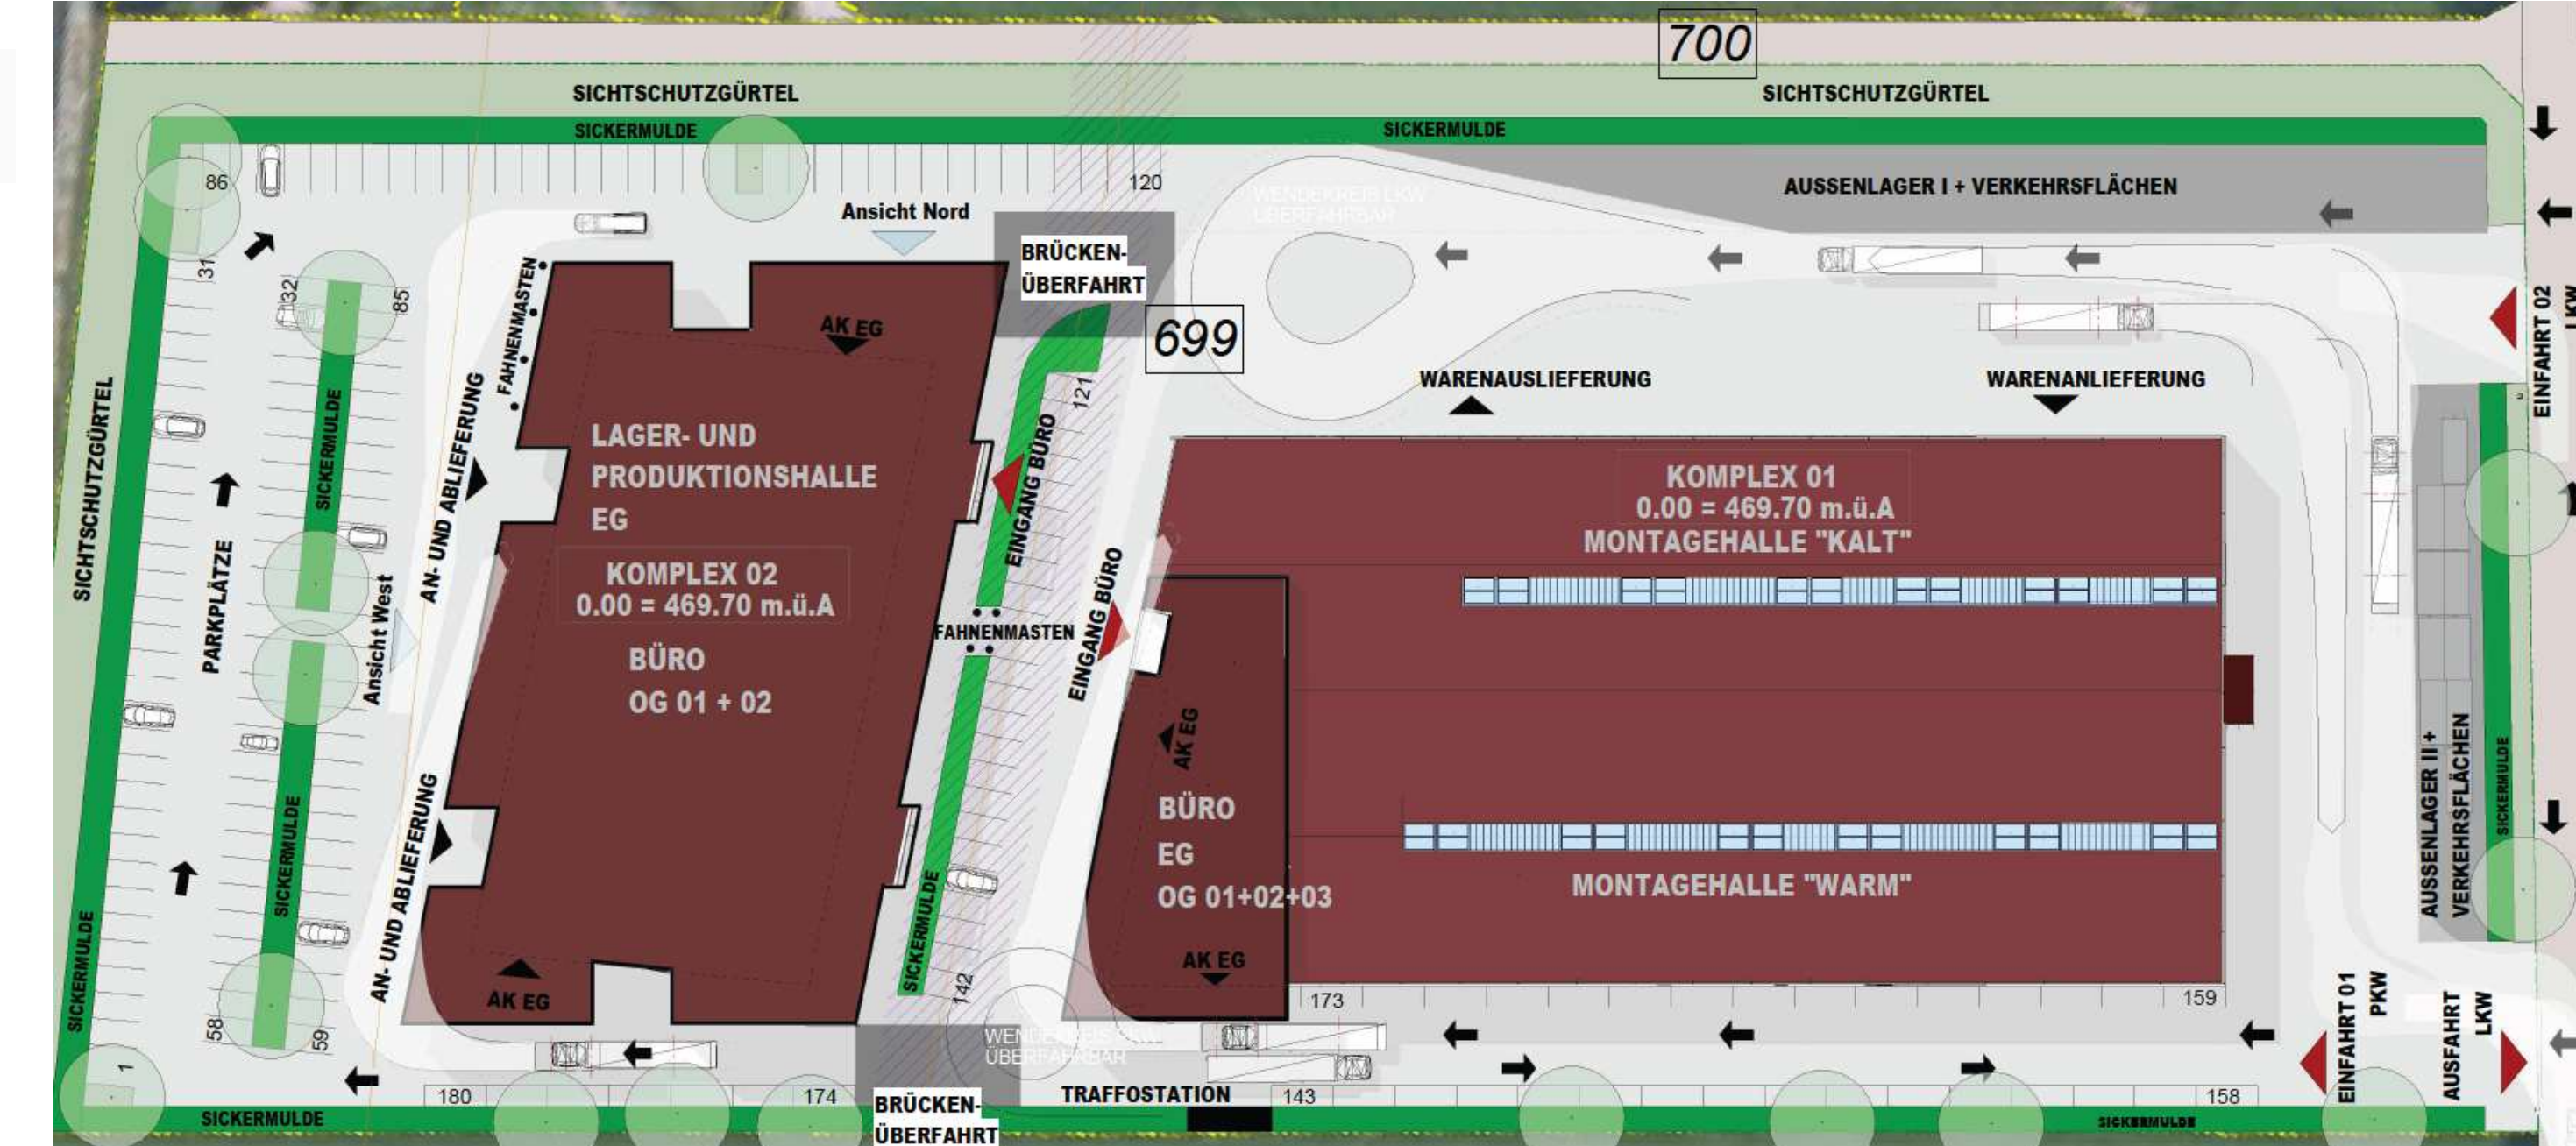

II. HINWEISE UND NACHRICHTLICHE ÜBERNAHMEN DURCH PLANZEICHEN

- 1.0 Sichtdreiecke folgen
2.0 Bauverbotszonen: 40m ab Fahrbahnrand zur Bundesautobahn 93...
3.0 Maßzahlen in Meter
4.0 TAL, Transalpine Erdölleitung mit Schutzzone...
5.0 Grundstücksgrenze mit Flurnummer, Bestand
6.0 Grenze des Landschaftsschutzgebiets "Inntal Süd"
7.0 Nutzungsschablone: GE 01.1 Art der zulässigen Nutzung und Nummer des Bauraums

Gemeinde Oberaudorf
Landkreis Rosenheim

Vorhaben- und Erschließungsplan zum
Bebauungsplan mit integrierter
Grünordnungsplanung
Gewerbegebiet "An der A93"

Vorentwurf

erstellt: 14.05.2024
geändert:

Vorhabenträger:
REGROUP Holding GmbH
Wildbichler Straße 2
AT - 6341 Ebbs/Tirol

BearbeiterIn: Prof. Dr. U. Probst-Haider
Dipl.-Ing. B. Reiser

Dr. Ulrike Probst-Haider

AGL
Arbeitsgruppe für Landnutzungsplanung GmbH
Institut für Ökologische Forschung

HRB 289885
Geschäftsführung: Prof. Dr. Dipl.-Ing. Ulrike Probst-Haider
Stadtplanerin SRL, Freie Landschaftsarchitektin BDLA
Gehrmweg 1
82433 Bad Kohlgrub
fon 0049-(0)8845-79 72 630
office@agl-gmbh.com | www.agl-gmbh.com